


Wrocław  
ul. Szewcenki

Budynek B  
Kondygnacja 1 (1 piętro)  
Klatka 3  
Mieszkanie B-1-3/5  
Powierzchnia użytkowa 57,69 m<sup>2</sup>

BUDYNEK B  
1 PIĘTRO

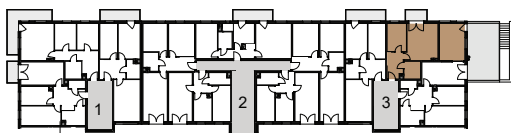

B-1-3/5


**BIURO SPRZEDAŻY**

ul. Kiełbaśnicza 24, IIIp  
50-110 Wrocław  
T: 71 79 666 72  
sprzedaz@osiedleslowik.pl  
www.osiedleslowik.pl

**DEWELOPER**

ECO SCALA sp. z o.o. – sp. k.  
ul. Objazdowa 12  
57-300 Kłodzko  
KRS: 0000263638  
NIP: 8831782794

# B-1-3/5

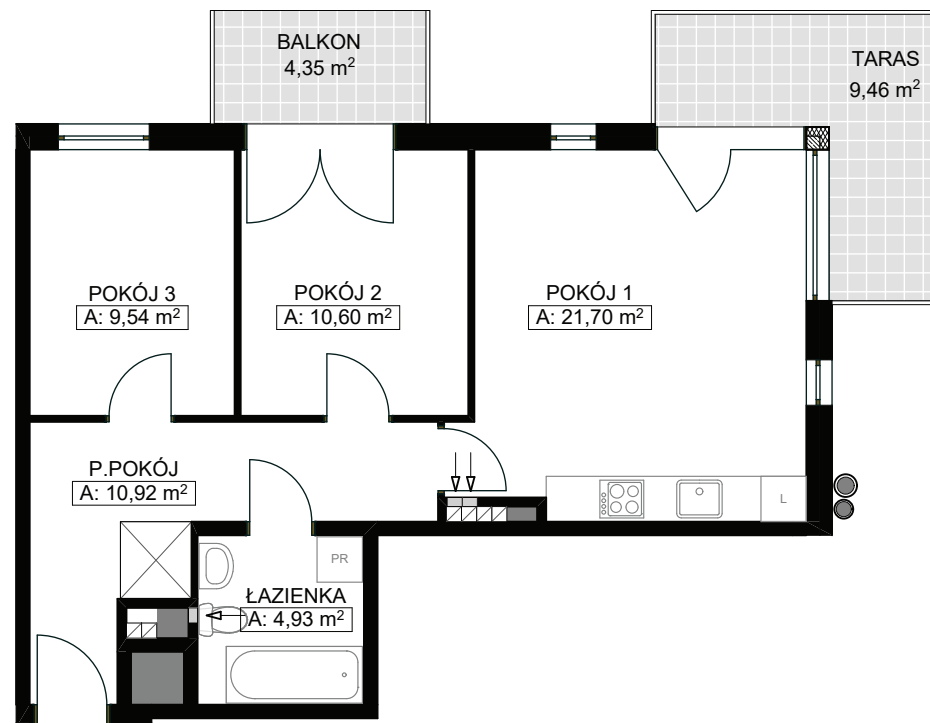

**POMIESZCZENIA**

- Przedpokój	10,92 m <sup>2</sup>
- Pokój 1	21,70 m <sup>2</sup>
- Pokój 2	10,60 m <sup>2</sup>
- pokój 3	9,54 m <sup>2</sup>
- Łazienka	4,93 m <sup>2</sup>
- Balkon	4,35 m <sup>2</sup>
- Taras	9,46 m <sup>2</sup>

SKALA 1:100

