


Wrocław
ul. Szewcenki

Budynek C
Kondygnacja 2 (2 piętro)
Klatka 1
Mieszkanie C-2-1/9
Powierzchnia użytkowa 56,67 m²

BUDYNEK C
2 PIĘTRO

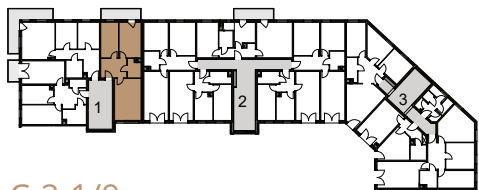

C-2-1/9


BIURO SPRZEDAŻY

ul. Kiełbaśnicza 24, IIIp
50-110 Wrocław
T: 71 79 666 72
sprzedaz@osiedleslowik.pl
www.osiedleslowik.pl

DEWELOPER

ECO SCALA sp. z o.o. – sp. k.
ul. Objazdowa 12
57-300 Kłodzko
KRS: 0000263638
NIP: 8831782794

C-2-1/9

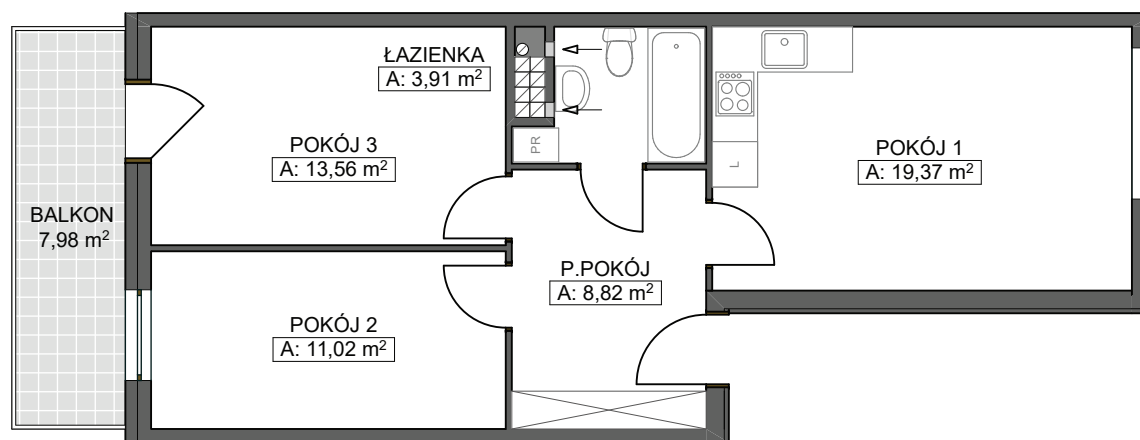

POMIESZCZENIA

- Przedpokój	8,82 m ²
- Pokój 1	19,37 m ²
- Pokój 2	11,02 m ²
- Pokój 3	13,56 m ²
- Łazienka	3,91 m ²
- Balkon	7,98 m ²



SKALA 1:100