


Wrocław
ul. Szewcenki

Budynek B
Kondygnacja 2 (2 piętro)
Klatka 2
Mieszkanie B-2-2/15
Powierzchnia użytkowa 49,94 m²

BUDYNEK B
2 PIĘTRO

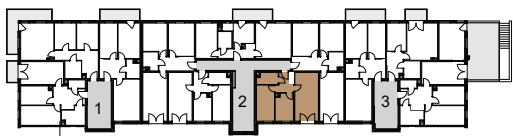

B-2-2/15


BIURO SPRZEDAŻY

ul. Kiełbaśnicza 24, IIIp
50-110 Wrocław
T: 71 79 666 72
sprzedaz@osiedleslowik.pl
www.osiedleslowik.pl

DEWELOPER

ECO SCALA sp. z o.o. – sp. k.
ul. Objazdowa 12
57-300 Kłodzko
KRS: 0000263638
NIP: 8831782794

B-2-2/15

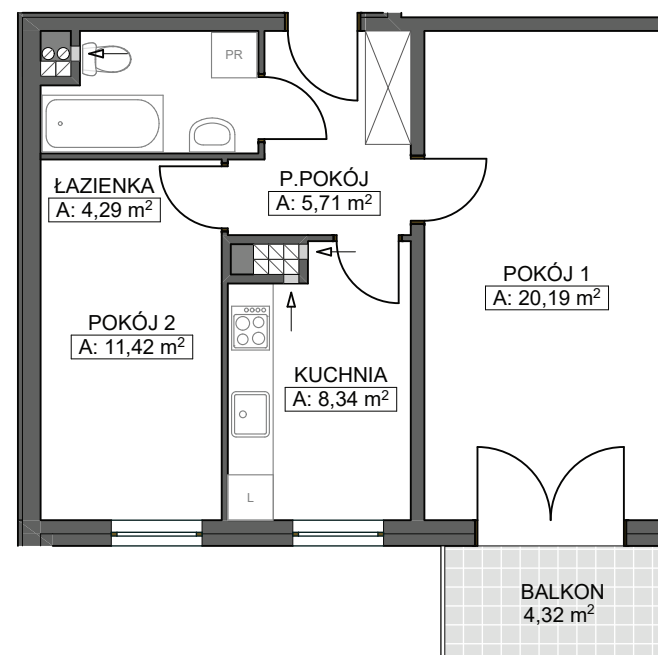

POMIESZCZENIA

- Przedpokój	5,71 m ²
- Pokój 1	20,19 m ²
- Pokój 2	11,42 m ²
- Kuchnia	8,34 m ²
- Łazienka	4,29 m ²
- Balkon	4,32 m ²



SKALA 1:100